




PLANTA LOCALIZAÇÃO
ESCALA: 1:200



IMAGEM	SIMBOLOGIA	NOME CIENTIFICO	NOME POPULAR	PORTE (altura máxima)
		Myrtus communis	Murta	5m
		Bougainvillea glabra	Primavera	6m
		Melia azedarach	Cinamomo	12m
		Cycas revoluta	Palmeira-sagu	3,6m
		Lavandula sp	Alfazema	0,4m
		Kalanchoe blossfeldiana	Calanchoê	0,4m
		Hydrangea macrophylla	Hortênsia	1,2m









PERSPECTIVA EXPLODIDA
ESC.:1/200

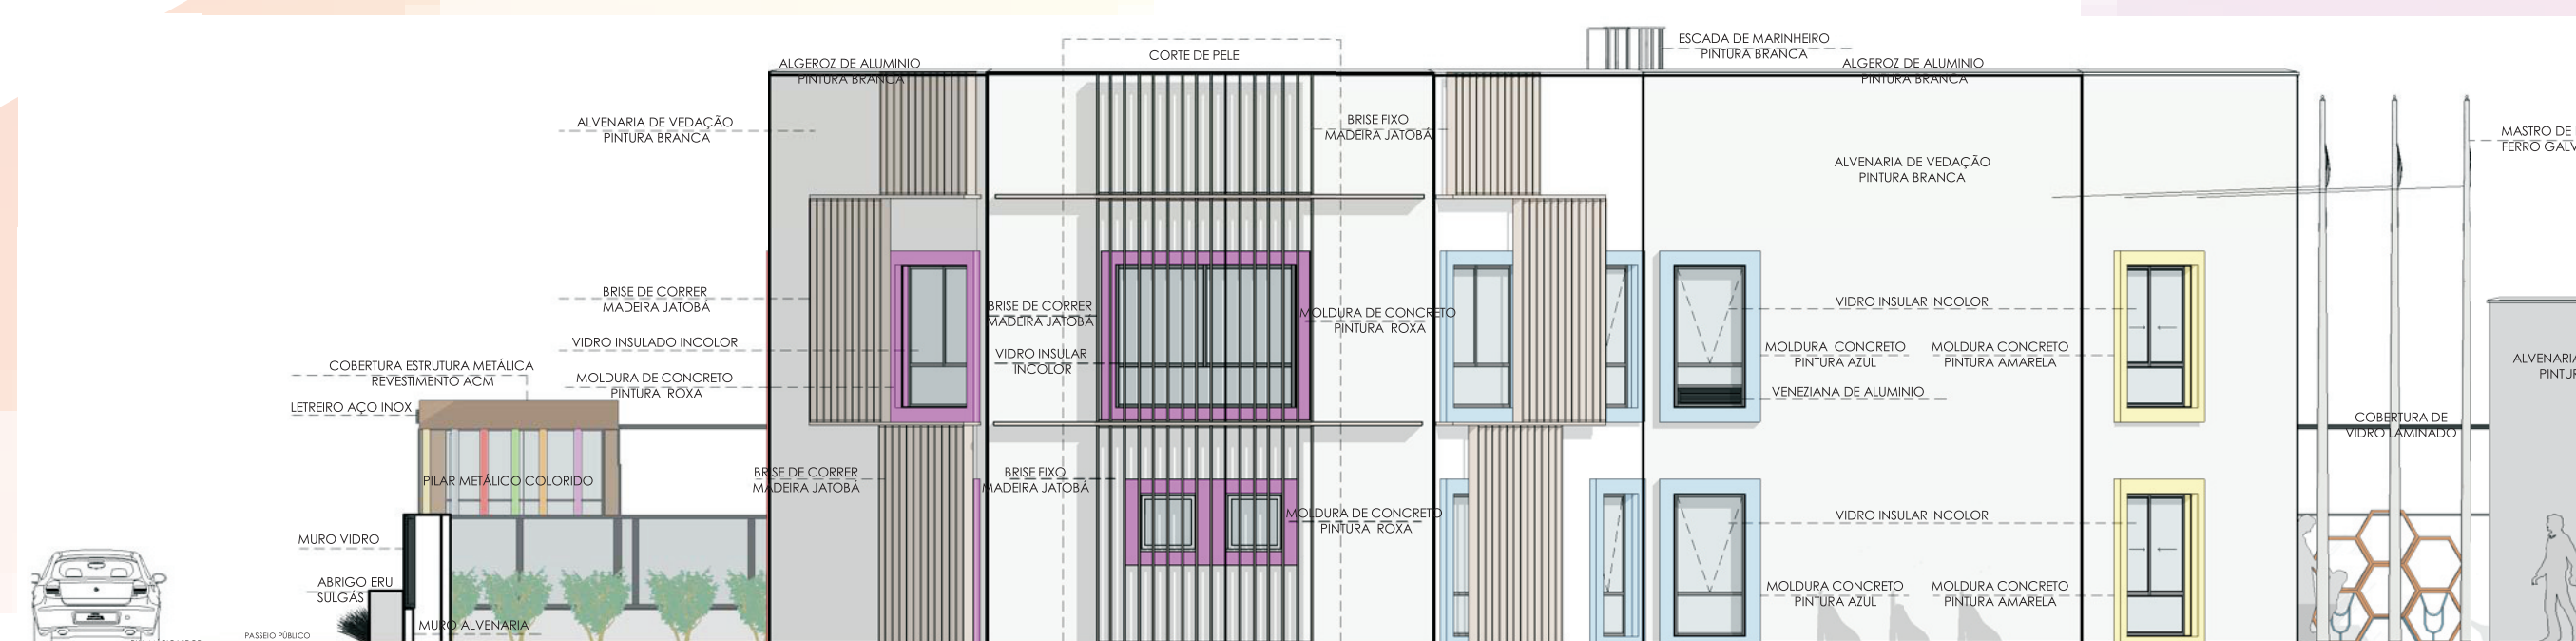


FACHADA OESTE - AV EDVALDO PEREIRA PAIVA
ESCALA: 1:100



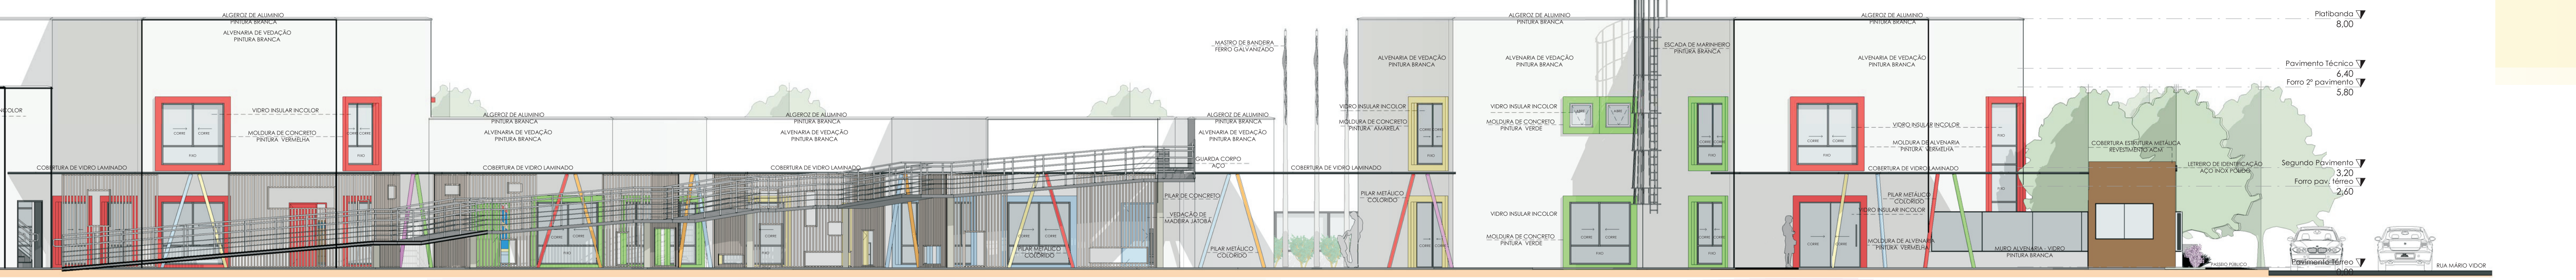

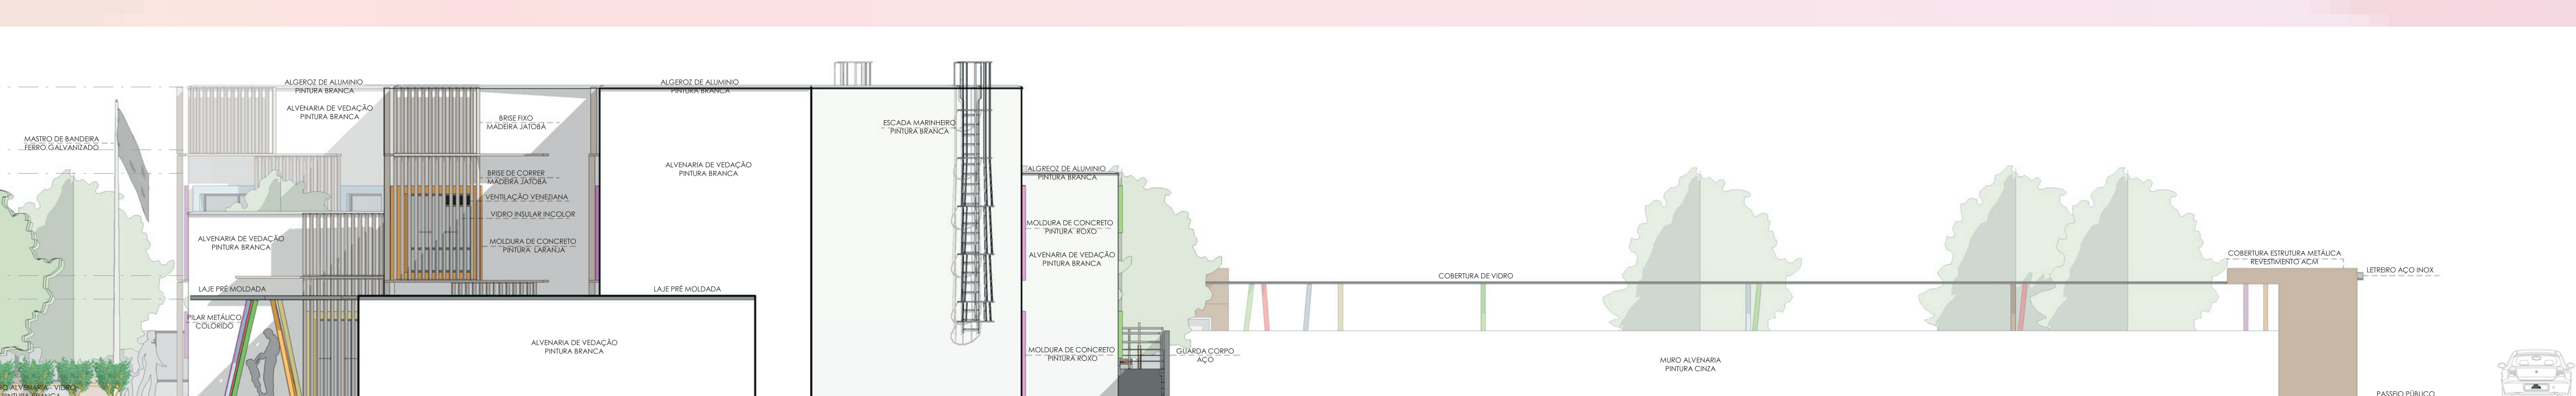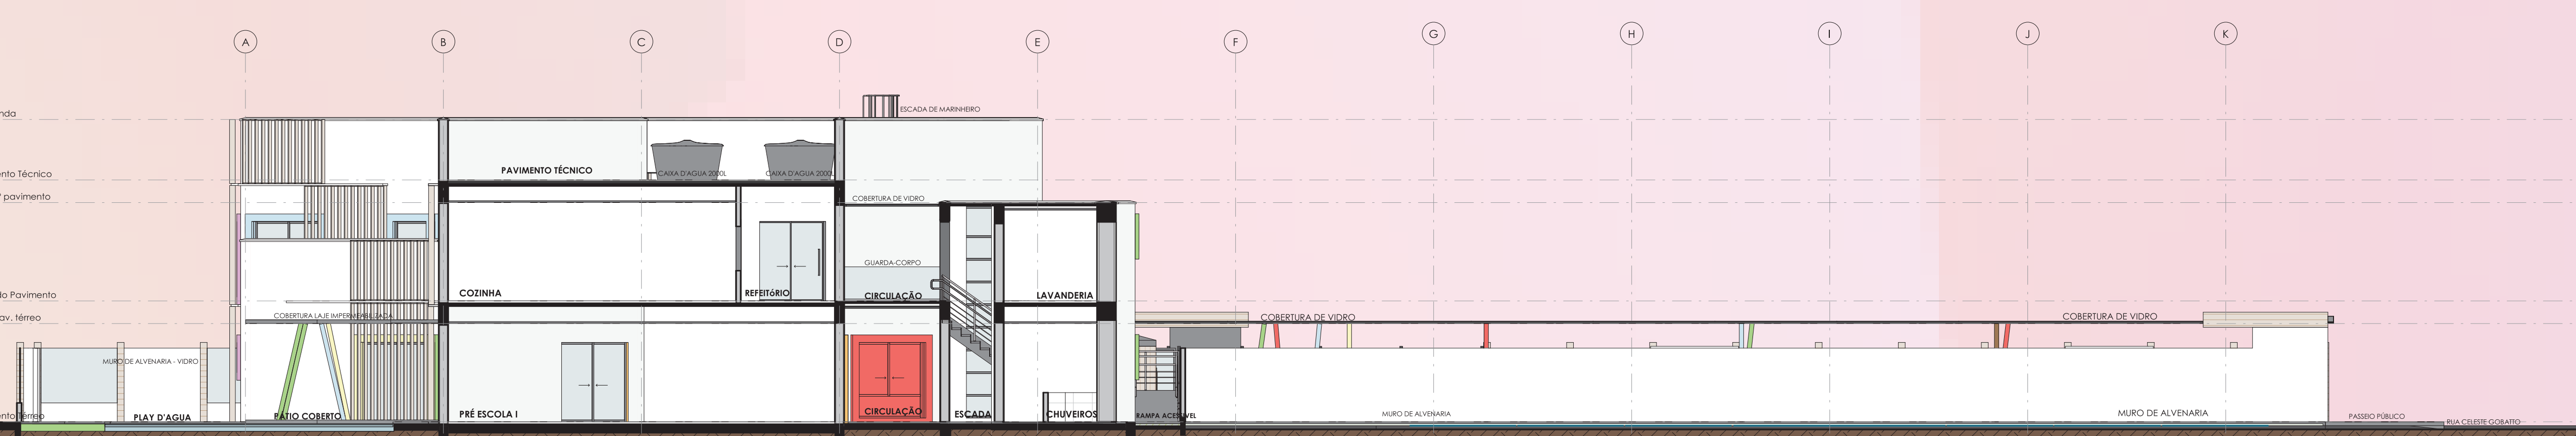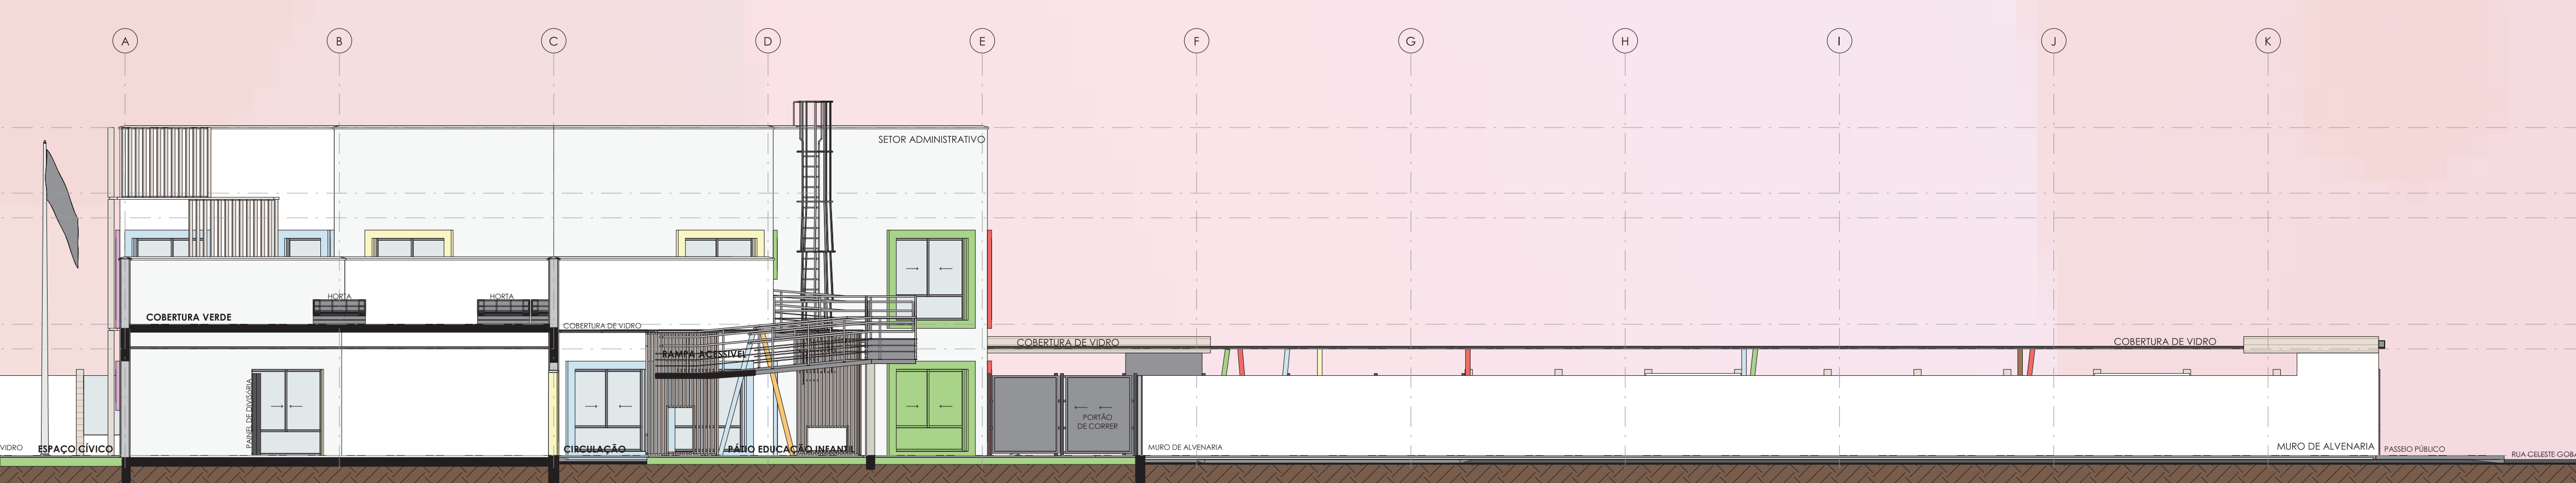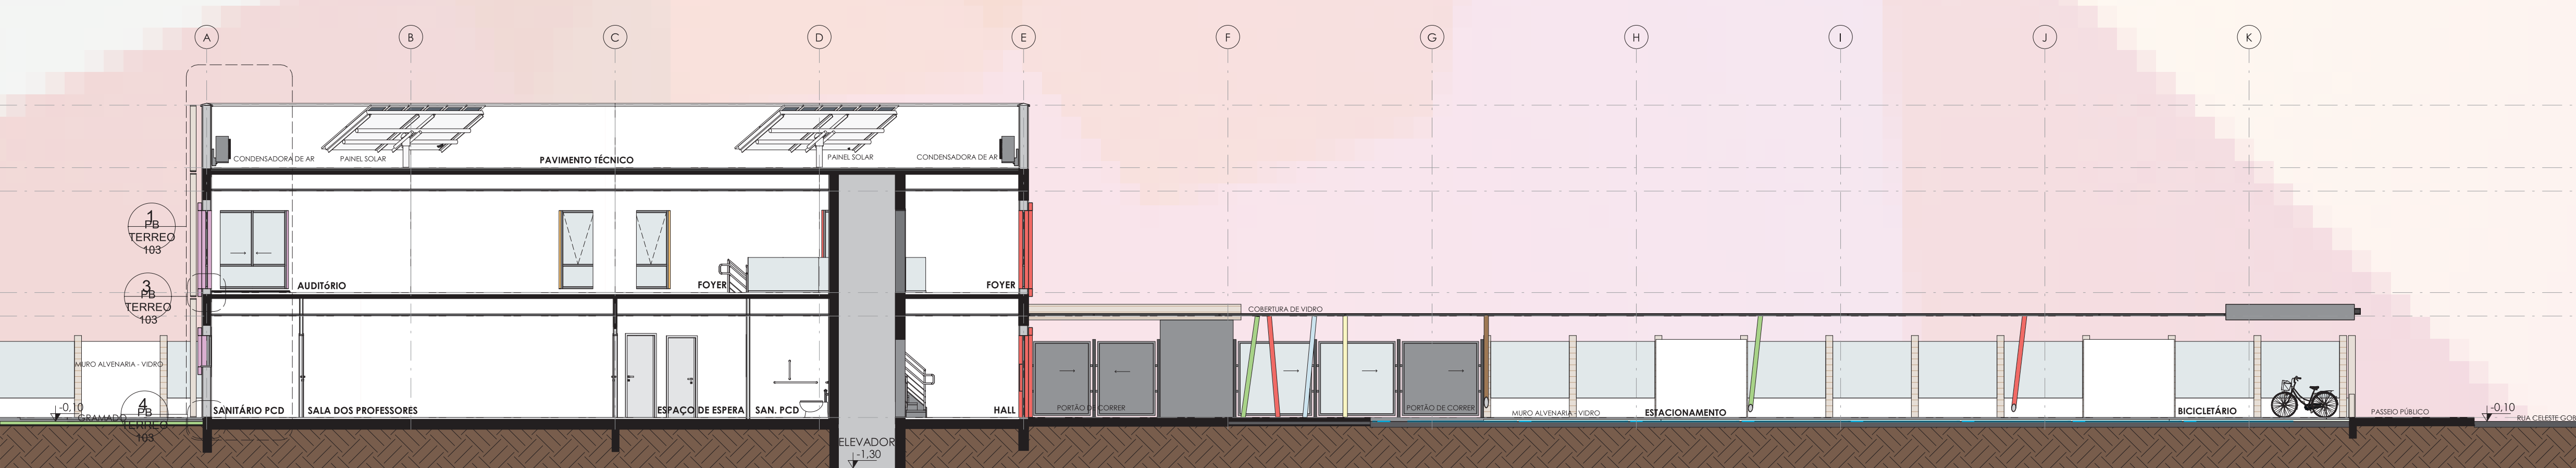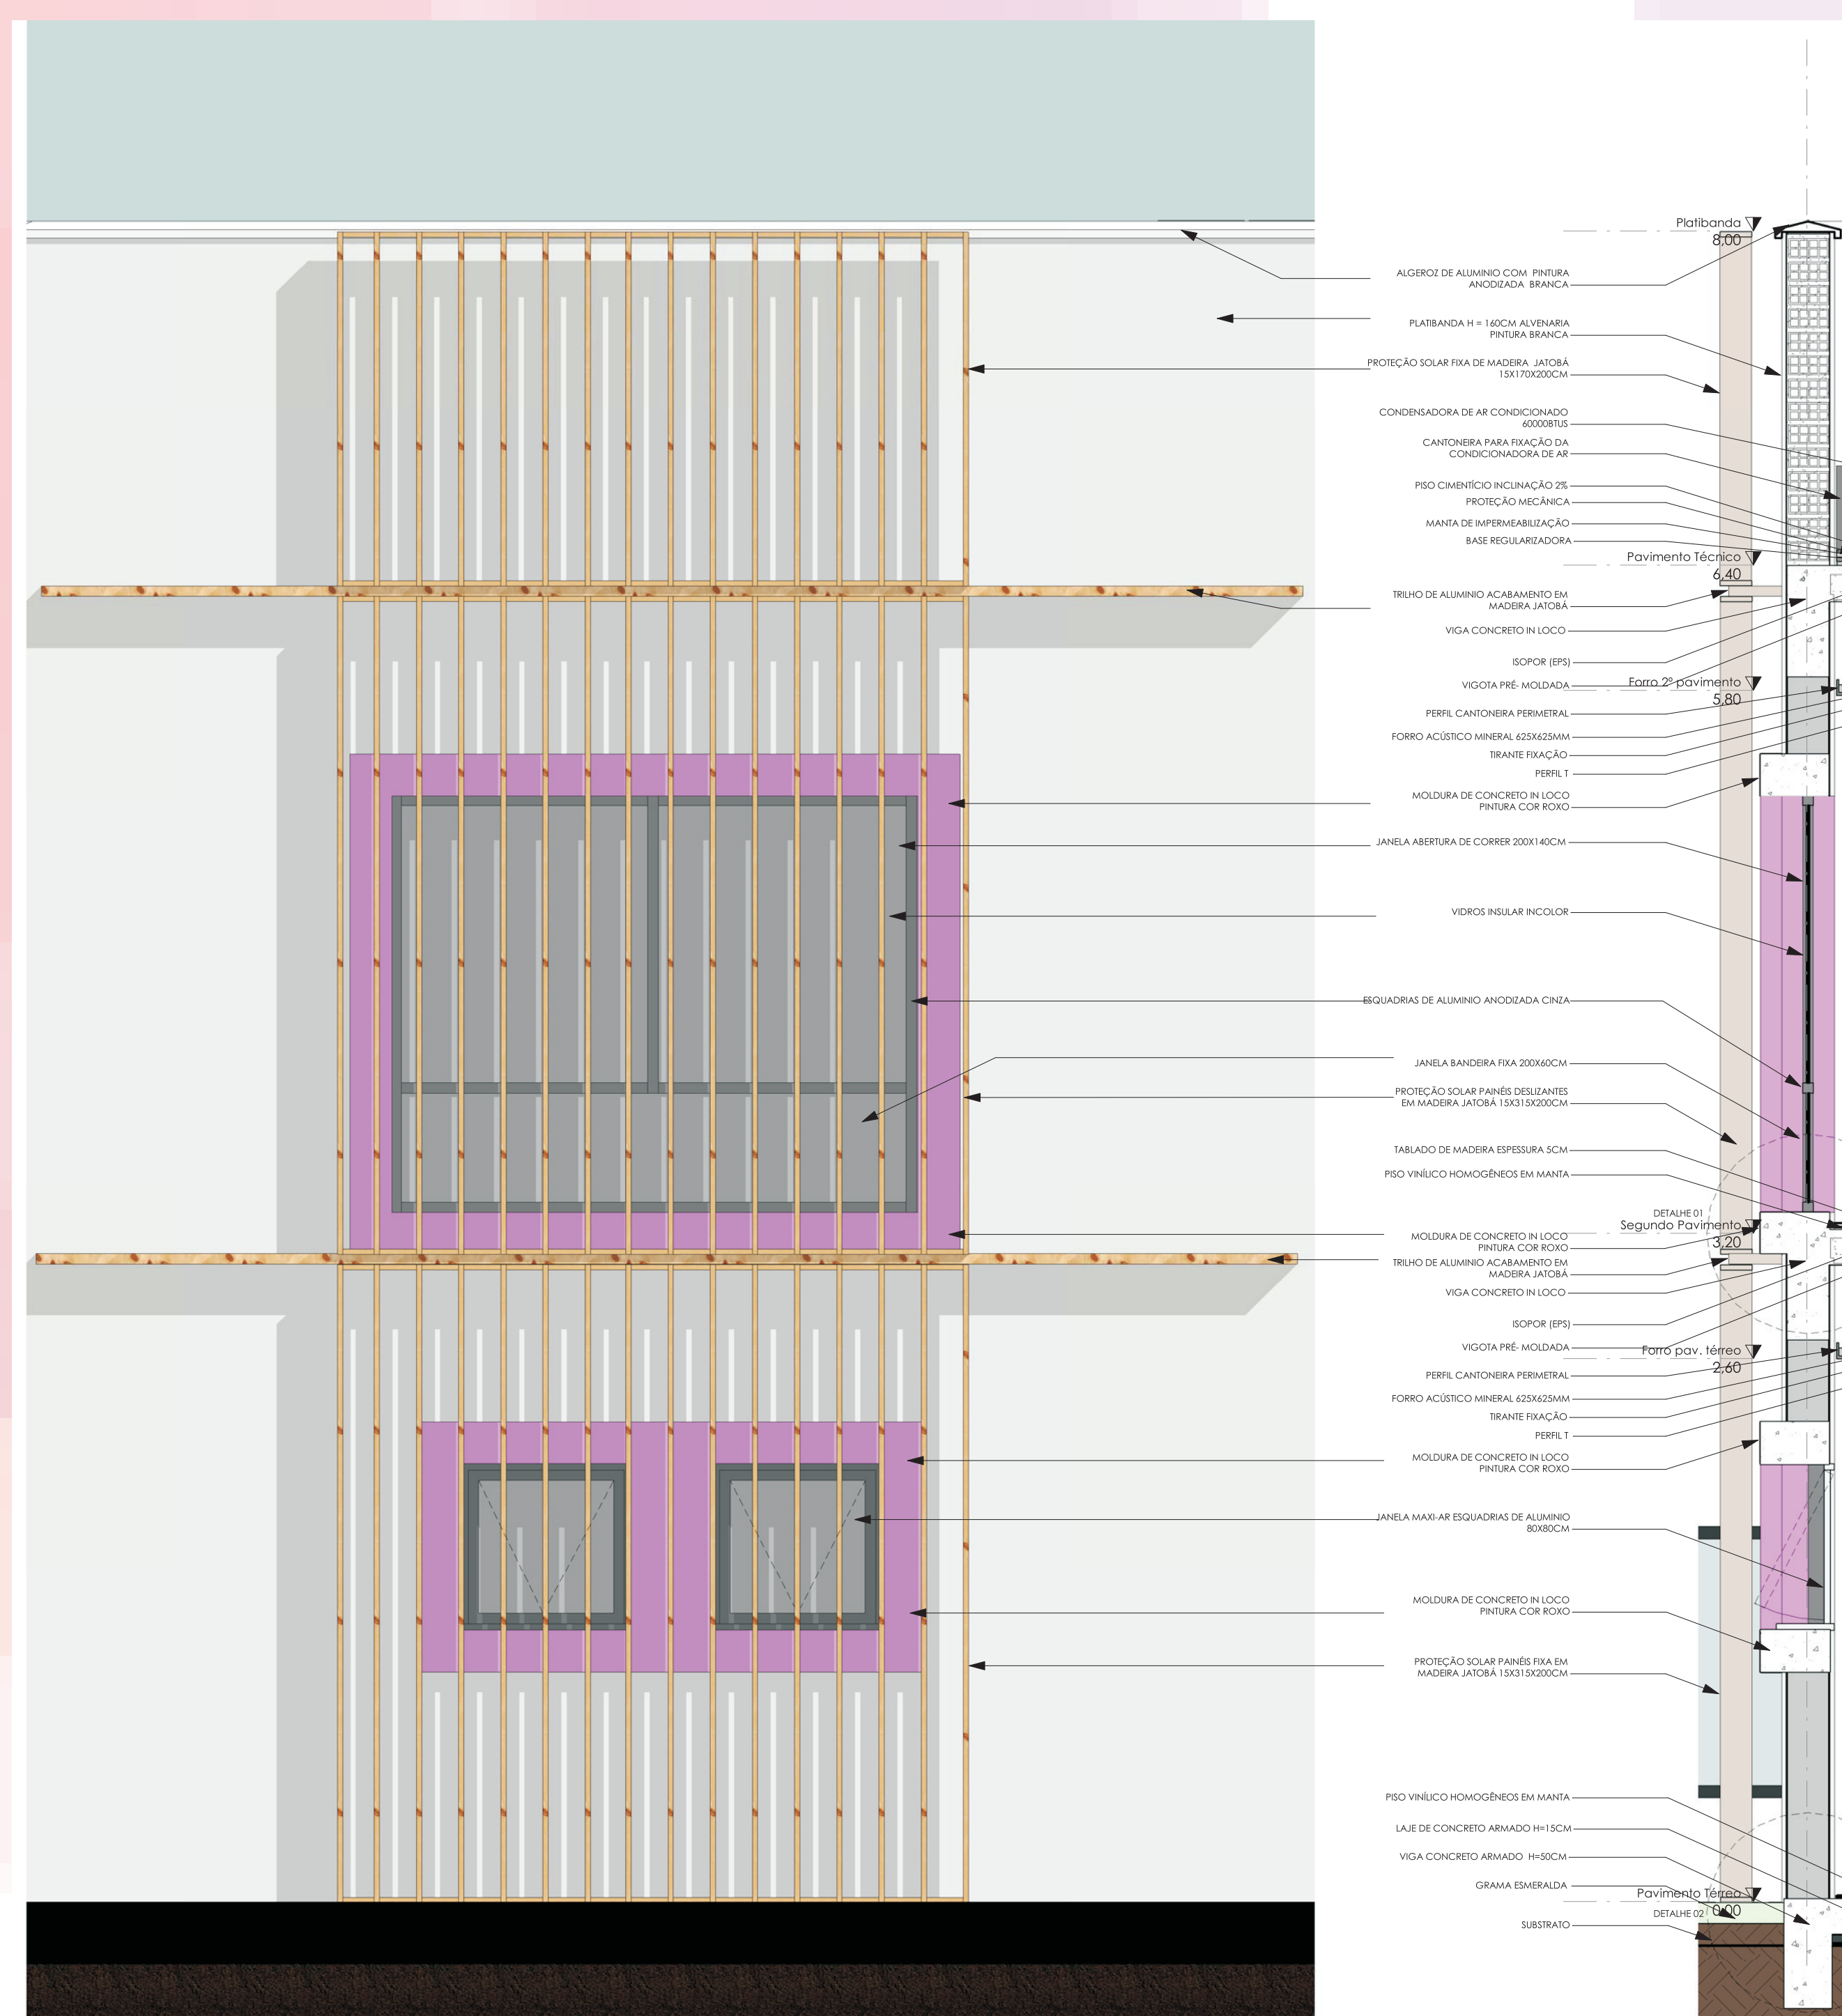

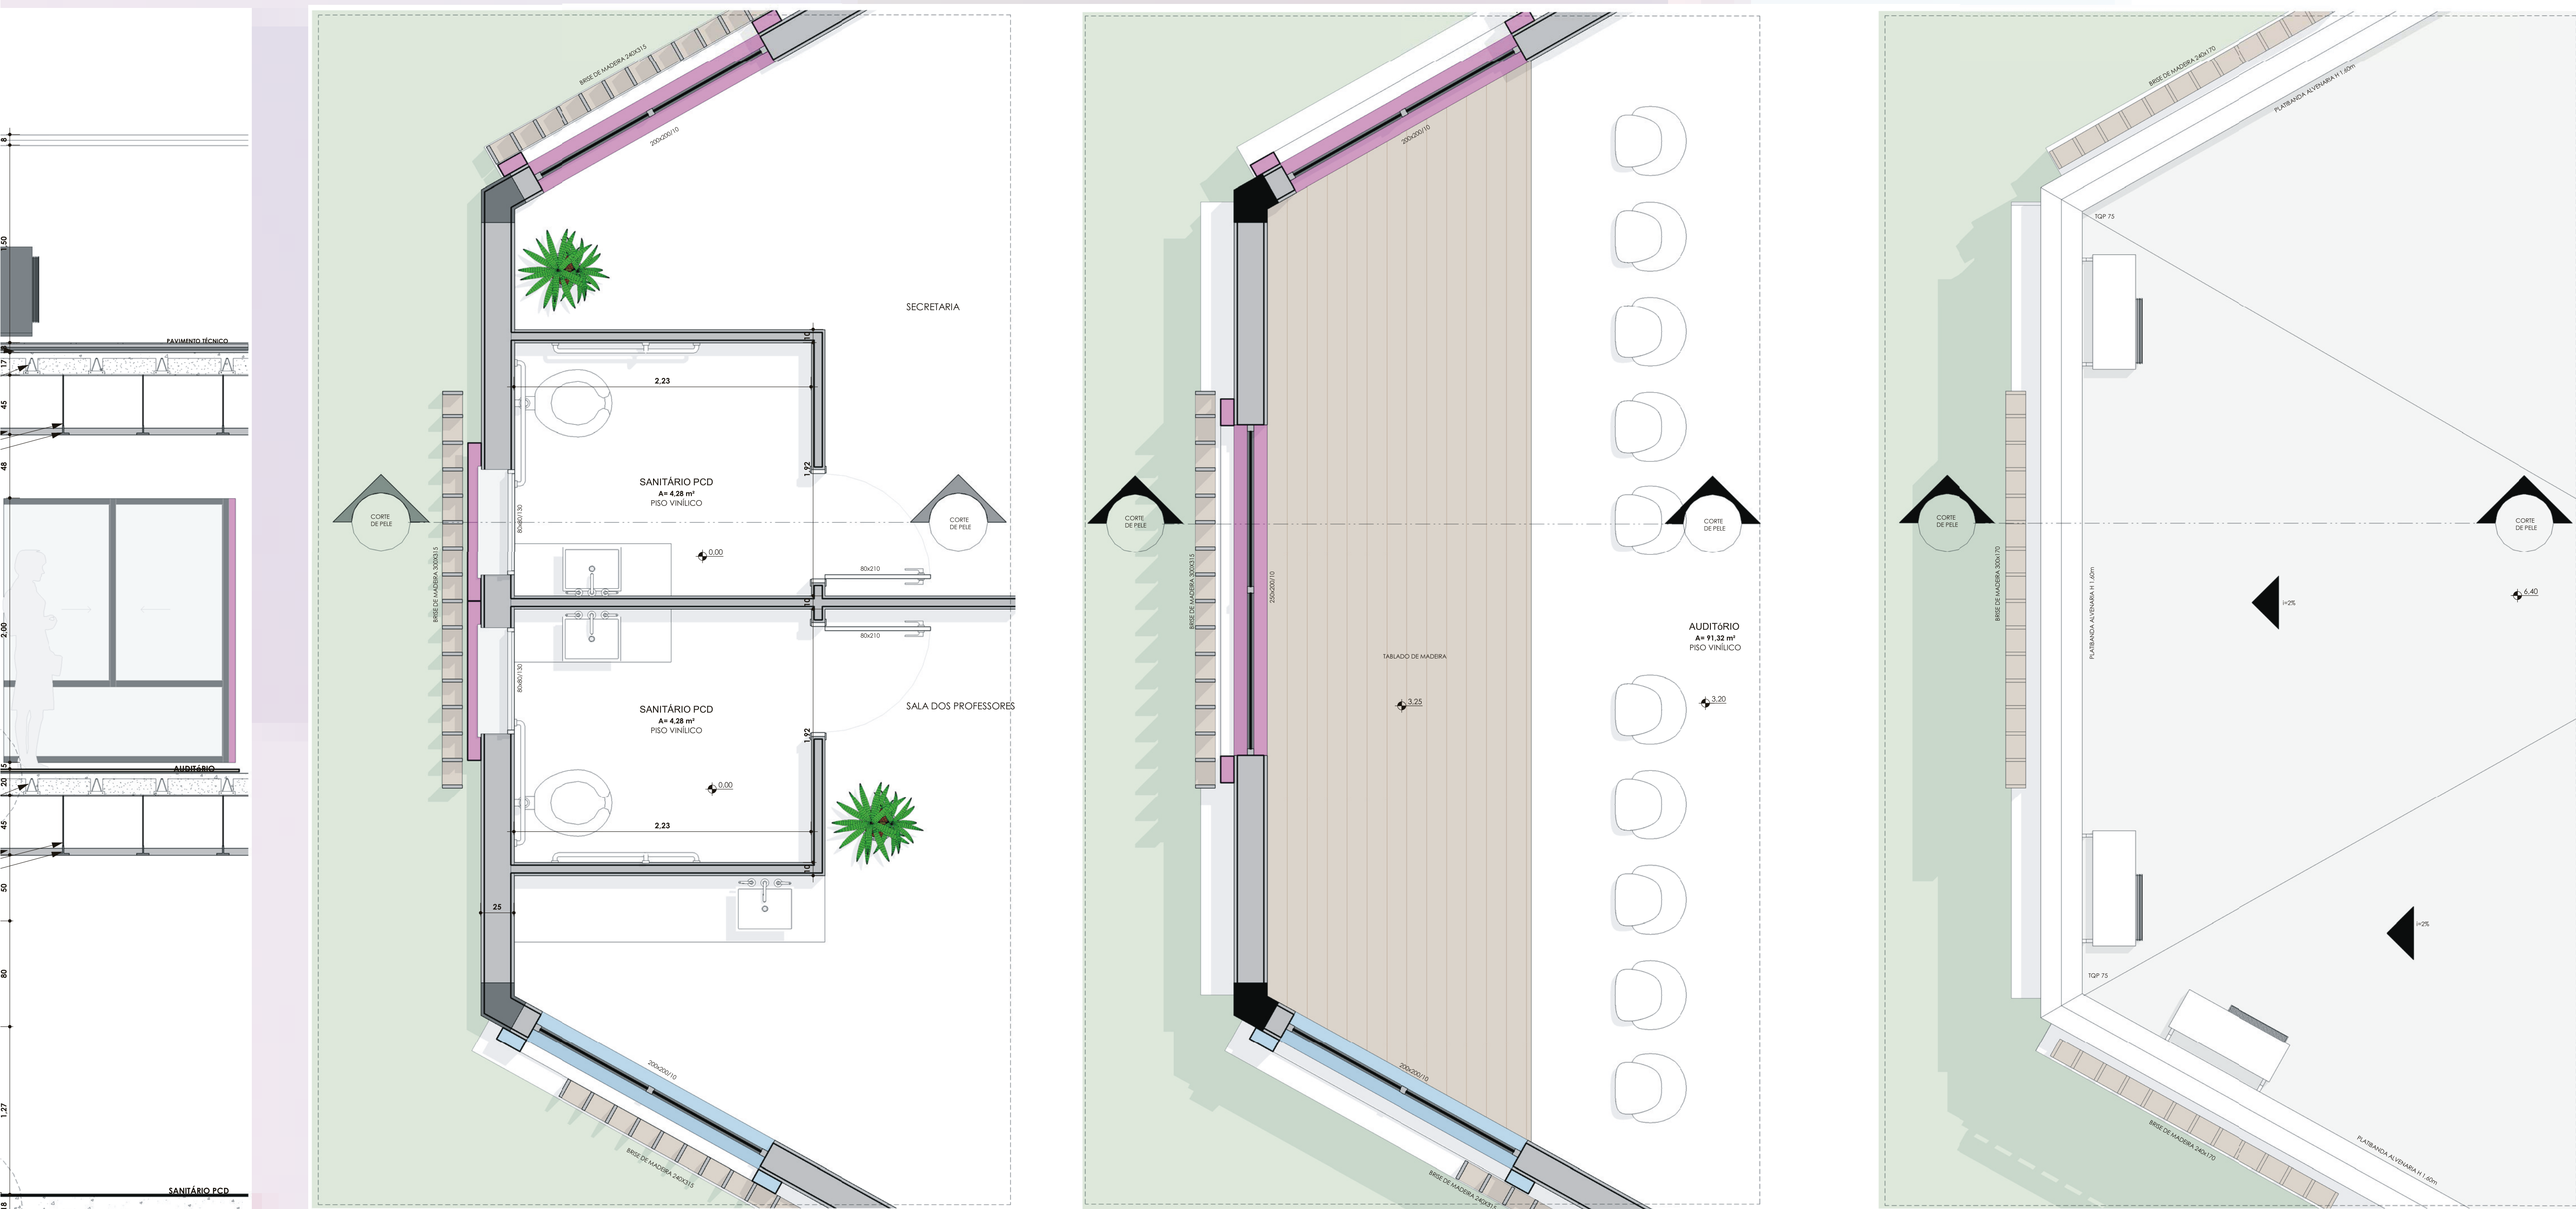

PLANTA BAIXA - PAVIMENTO TÉRREO



ESCALA 1:25

DET PB - SEG PAV

ESCALA 1:25


DET PAV TEC

ESCALA 1:25

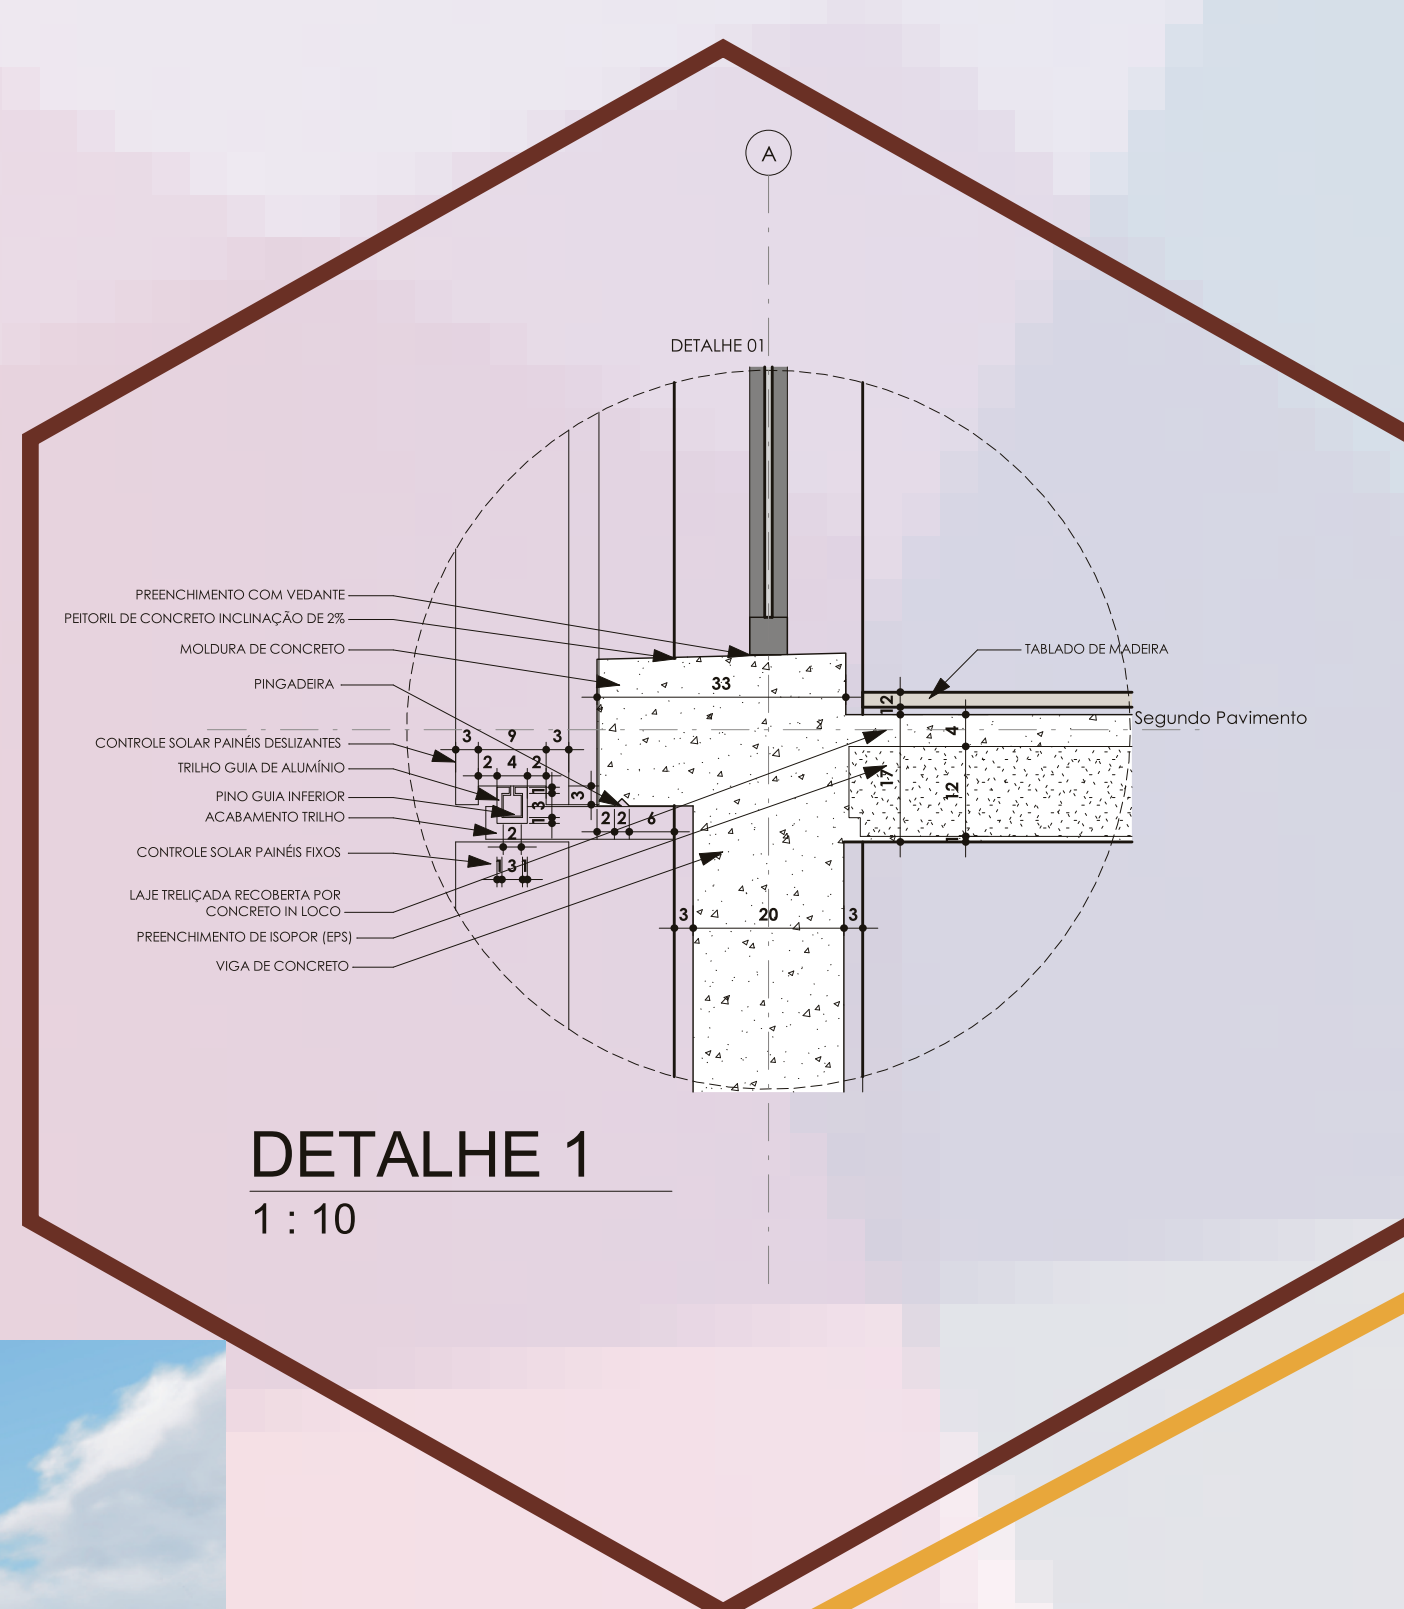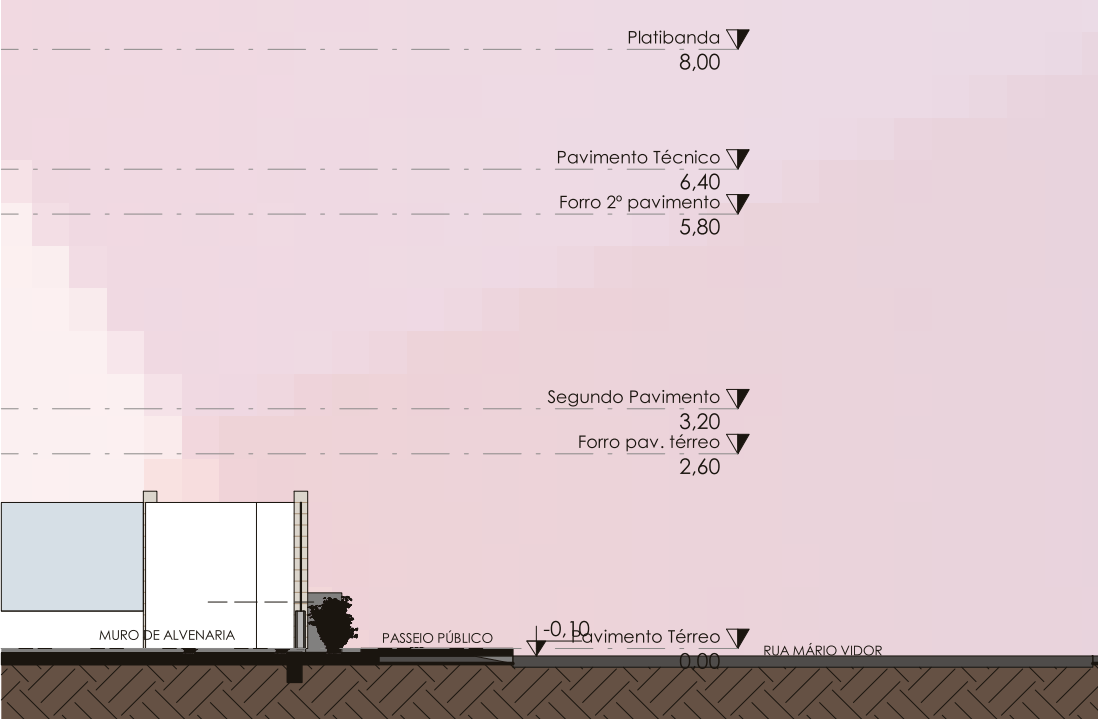


DETALHE 1

1:10

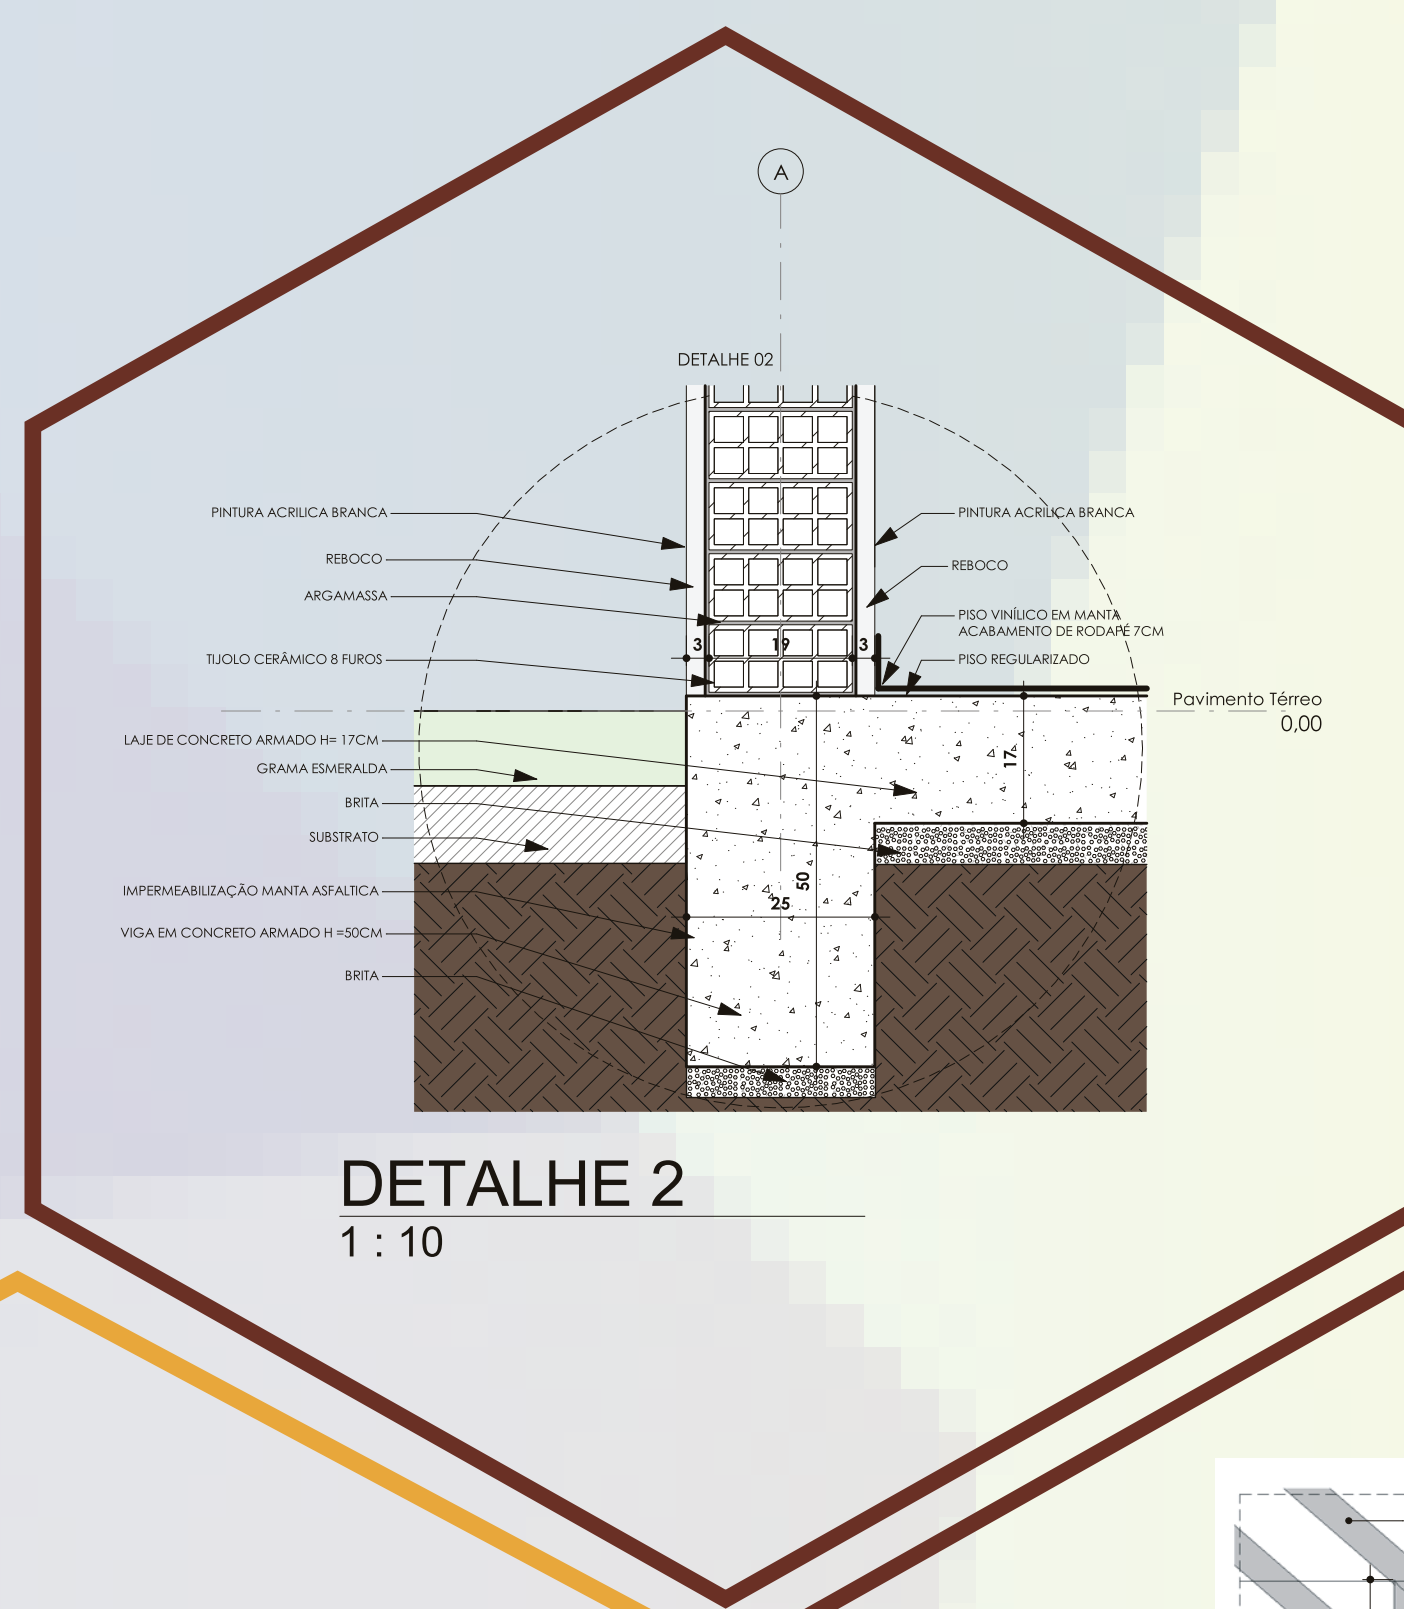


DETALHE 2

1:10

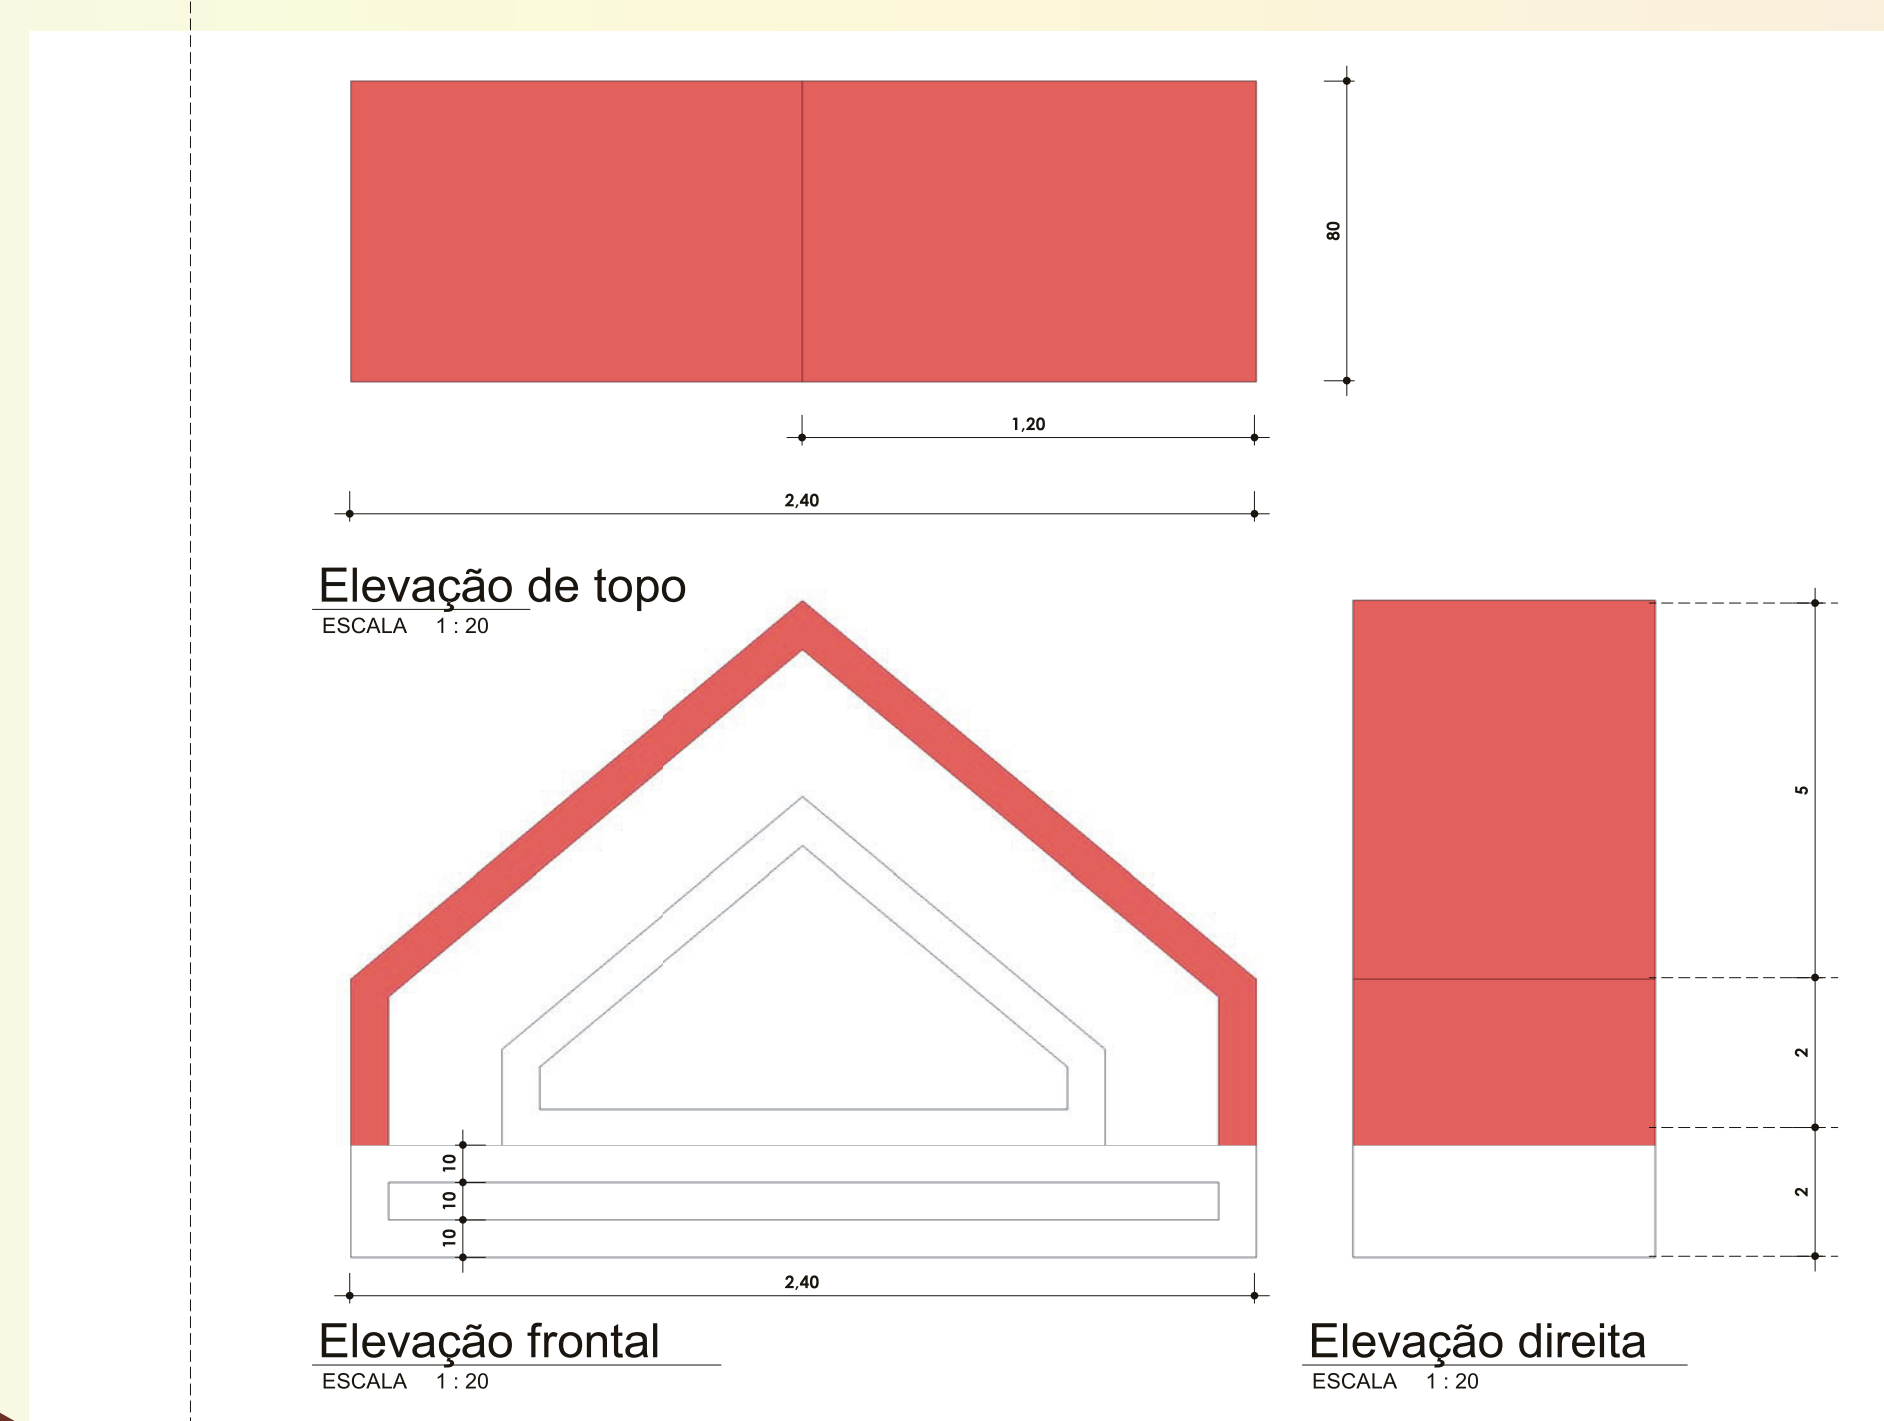


DETALHE 5

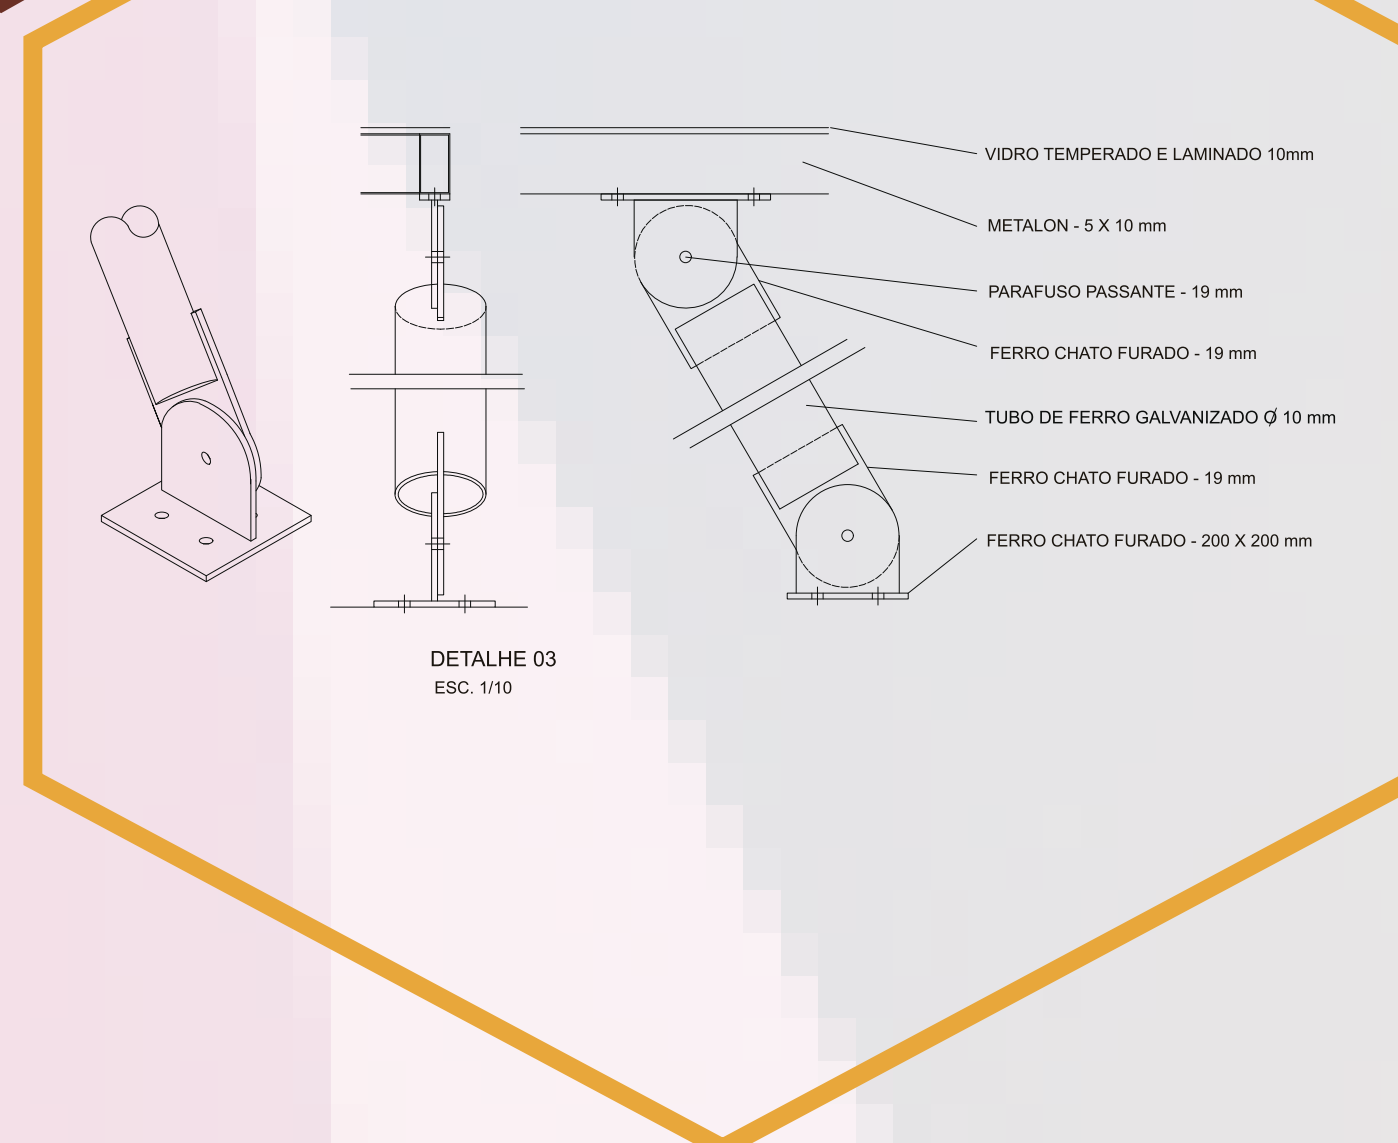

DETALHE 3

ESC. 1/10

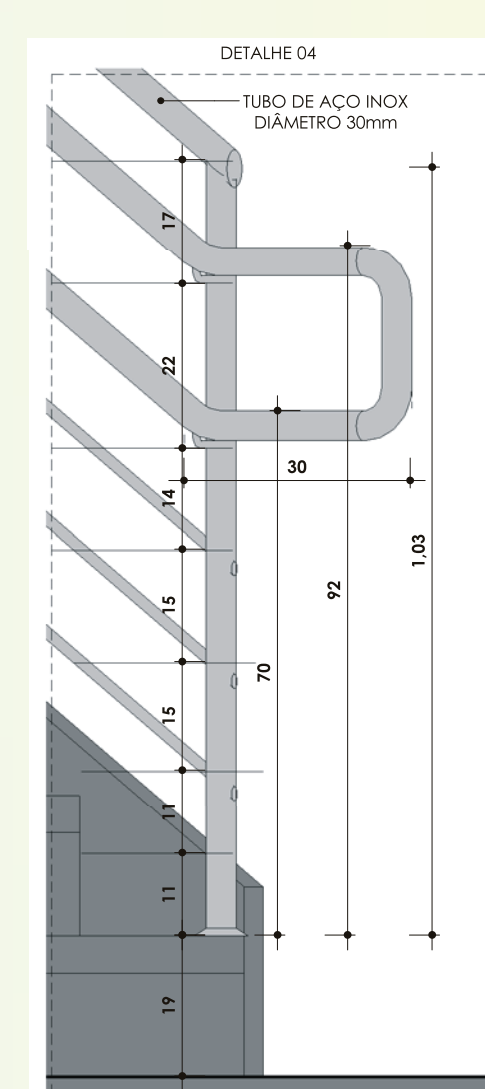

DETALHE 4

ESCALA 1:10

